

Grundschule Sandershausen Modernisierung, Teilneubau 2023-26 (Planungsauftrag nach VgV-Verfahren)


Bestandsfoto von Osten – Gebäude Abbruch



Perspektive von Westen – Neubau



Ansicht von Südwest – Neubau

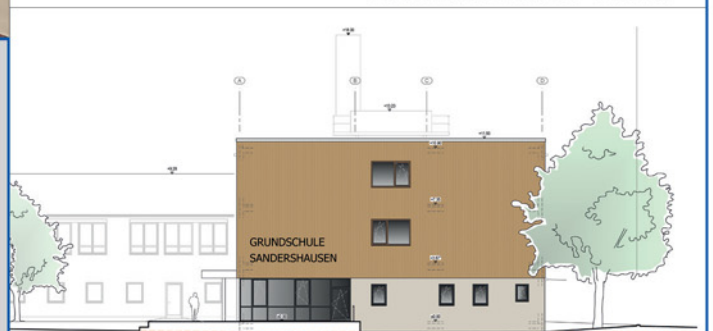


Maßnahme	Modernisierung u. Teilneubau Grundschule Sandershausen, Mühlenweg 14-16, 34266 Niestetal Landkreis Kassel, Der Kreisausschuss, FB Immobilienmanagement, Wilhelmshöher Allee 19-21, 34117 Kassel
Bauherr	
Beginn Planungszeit	06.2021
Bauzeit	01.2023-04.2026 (voraussichtlich)
BGF	2.840 m ² (Neubau), 739 m ² (Verwaltung), 1.206 m ² (Schustertrakt)
BRI	10.837 m ³ (Neubau)
Leistungsphasen	1-9
Baukosten / Netto	ca. 6,26 Mio. € (KG 300-500)

Ansicht von Südost – Neubau



Perspektive von Süden – Anschluss Neubau an Gebäude B

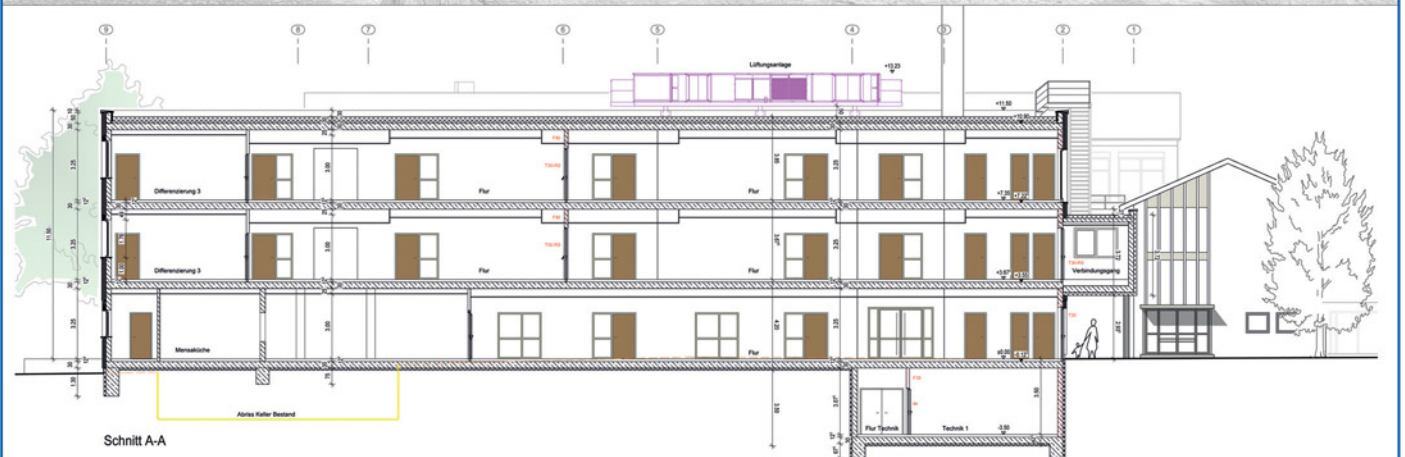

Schnitt A-A – Neubau

Harleshäuser Straße 134
34128 Kassel

fon +49 561 96989-0
fax +49 561 96989-20

info@architektenbsh.de
www.architektenbsh.de

Architekten BSH • J. Schander • C. Schander • GbR • Dipl.-Ing. Architekten

Architekten BSH