


Behindertengerechtes Wohnen, Wolfhagen Umbau und Kernsanierung 2014-15

Westansicht Gerichtsstraße - Haupteingang

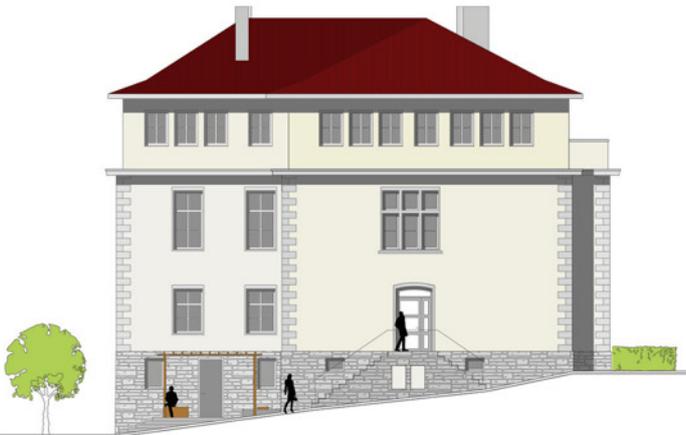

Schnitt A-A



Umbau und Kernsanierung des alten Wolfhager Amtsgerichts zu einem Wohnheim für Menschen mit Behinderungen, Gerichtsstraße 5, Wolfhagen

Bauherr
Baunataler Diakonie Kassel e. V.,
Kirchbaunauer Str. 19, 34225 Baunatal

Planungs-/Bauzeit
NF/NGF/BGF
BRI/LPH
Baukosten/Netto

01.2014-08.14; 05.2014-03.15
617 m²/979 m²/1.350 m²
5.300 m³/5-9
1,02 Mio. €




Fluransicht mit Fahrstuhl - vorher, nachher



2. OG - Küche mit anschließendem Aufenthaltsraum



Treppenhaus

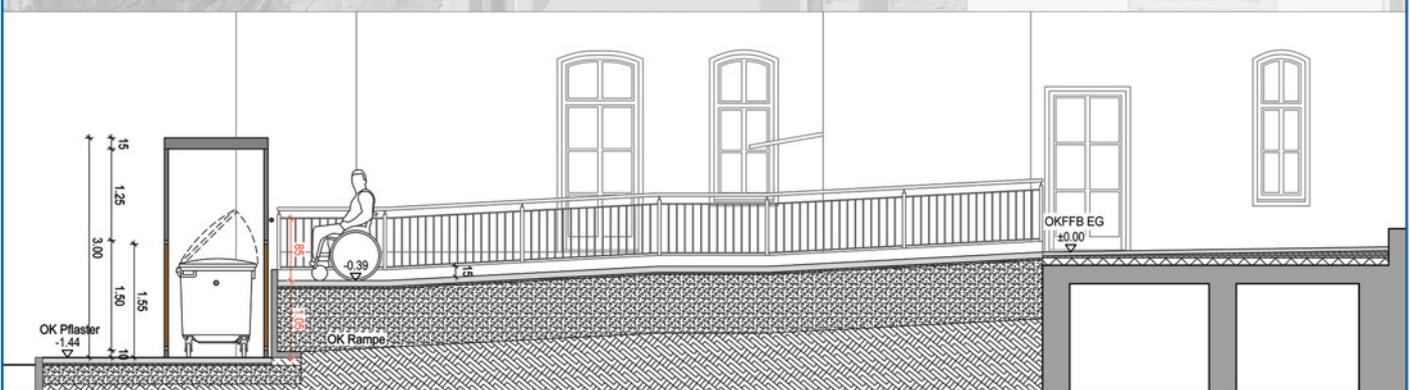

Schnitt Freiflächenplan - Rampe Ostseite

Harleshäuser Straße 134
34128 Kassel

fon +49 561 96989-0
fax +49 561 96989-20

info@architektenbsh.de
www.architektenbsh.de

Architekten BSH • J. Schander • C. Schander • GbR • Dipl.-Ing. Architekten

Architekten BSH